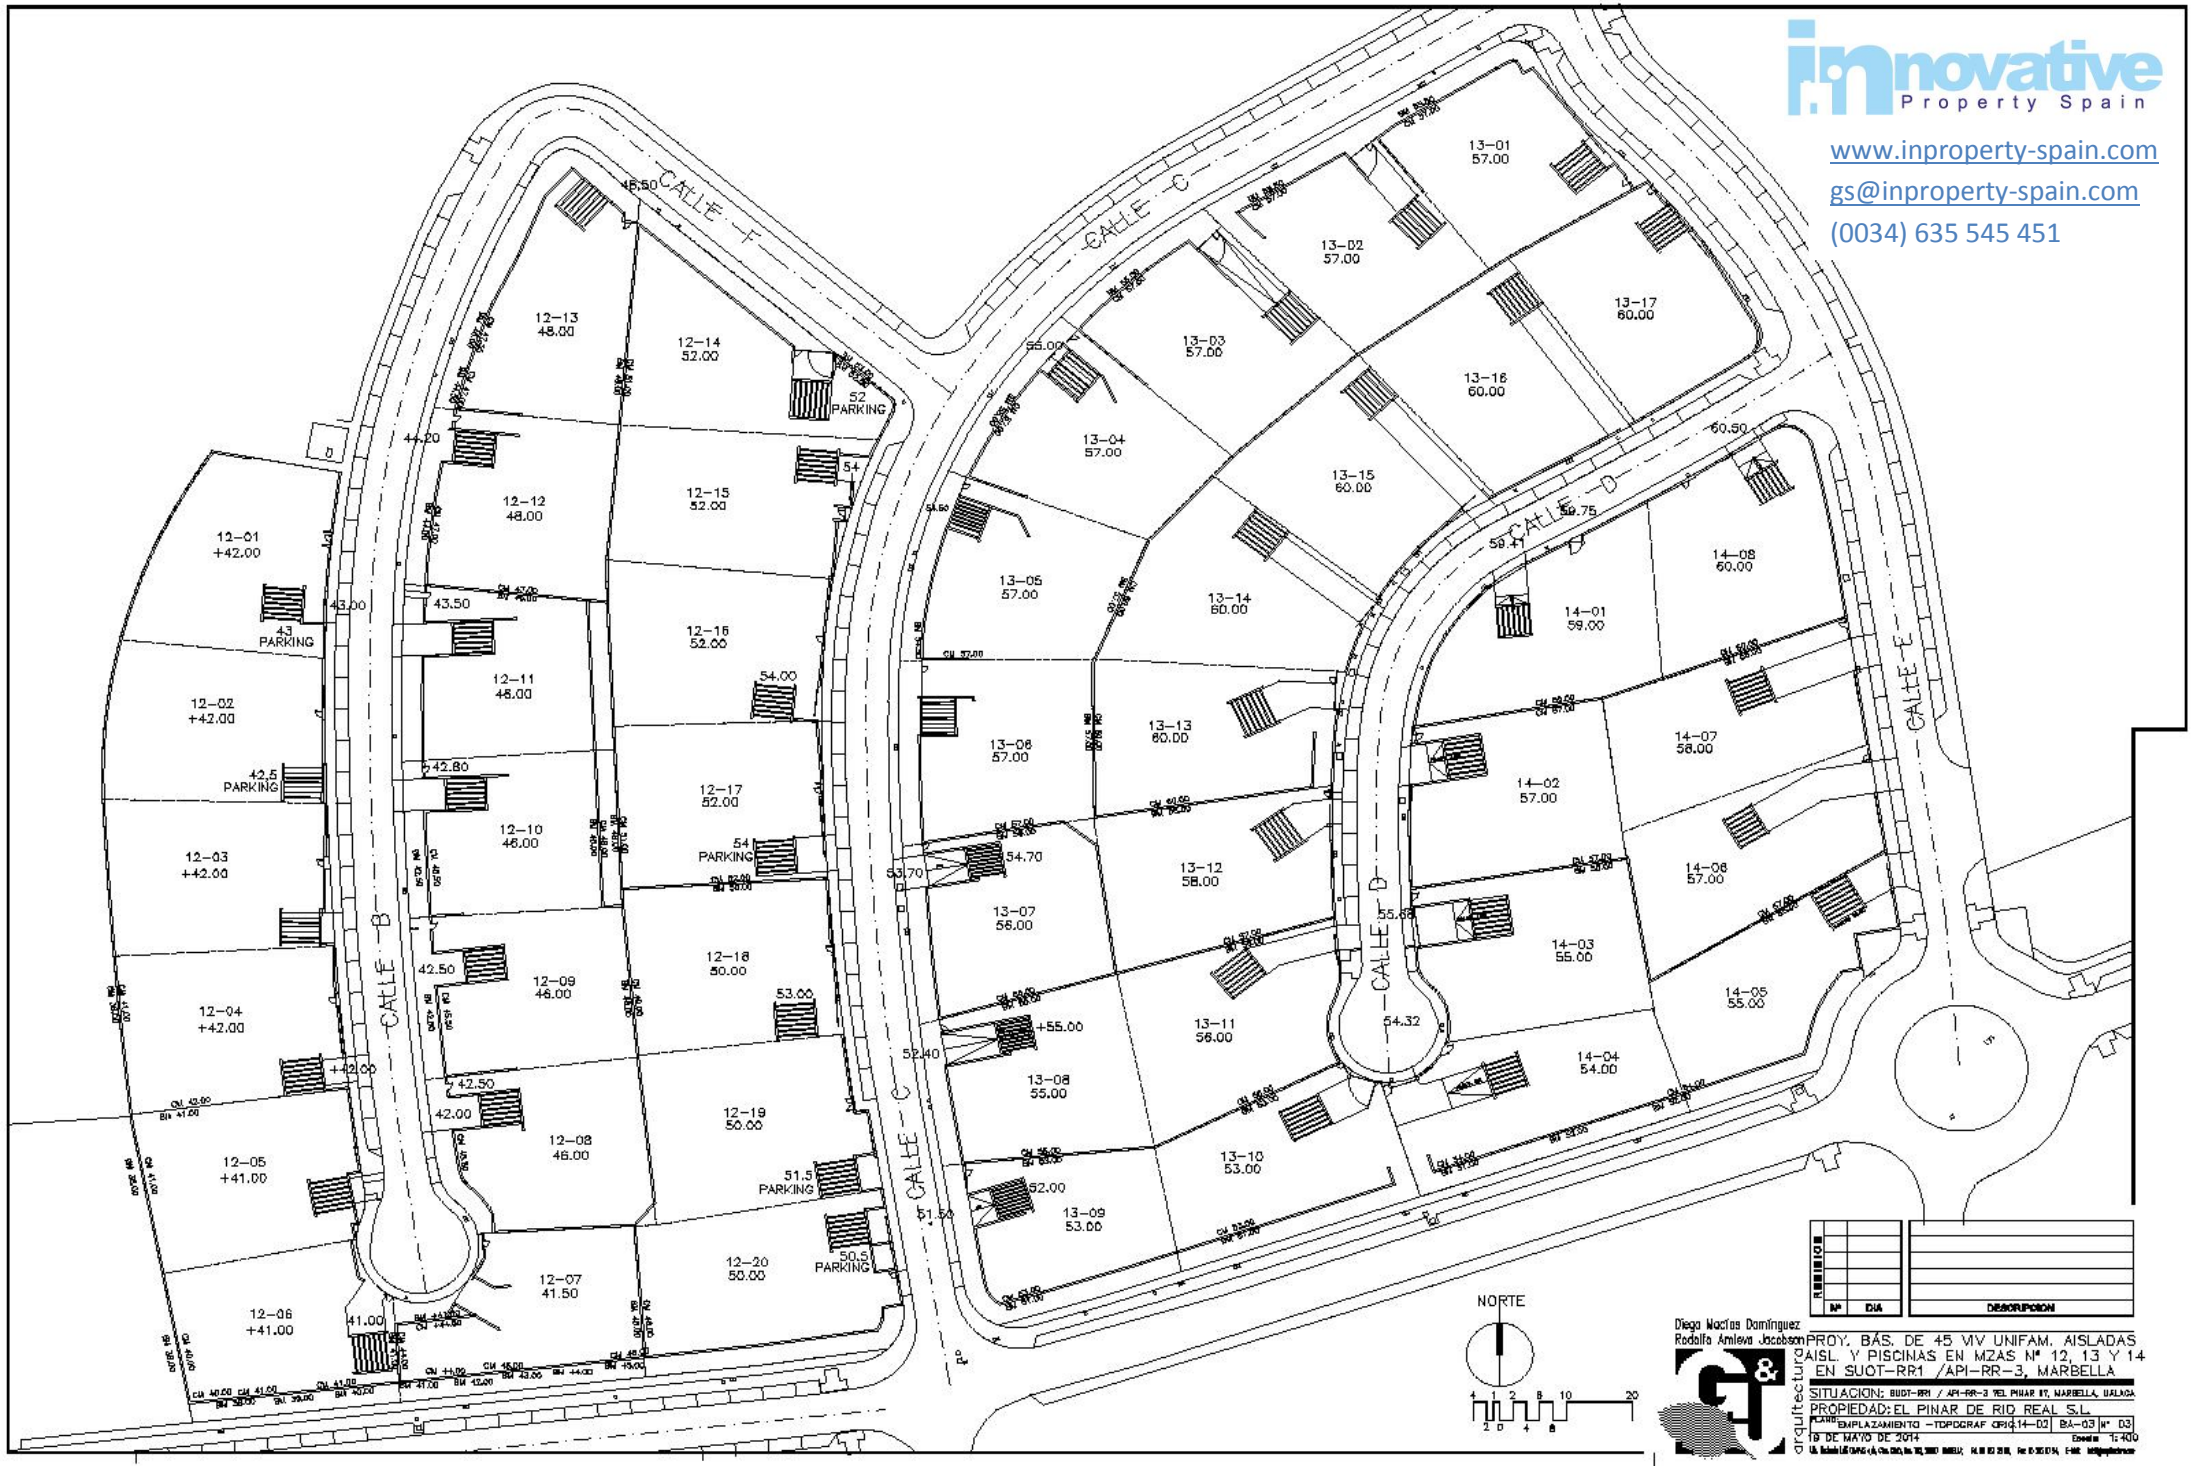

innovative Property Spain
www.inproperty-spain.com
gs@inproperty-spain.com
(0034) 635 545 451

REVISIONES		
Nº	DIA	DESCRIPCION

Diego Macías Domínguez
Rodolfo Amieva Jacobsen
arquitectura

PROY. BÁS. DE 45 VIV UNIFAM. AISLADAS AISL. Y PISCINAS EN MZAS Nº 12, 13 Y 14 EN SUOT-RR1 /API-RR-3, MARBELLA

SITUACION: SUOT-RR1 / API-RR-3 "EL PINAR R1", MARBELLA, MALAGA

PROPIEDAD: EL PINAR DE RIO REAL S.L.

PLANO: EMPLAZAMIENTO -TOPOGRAF OP14-02 | BA-03 | Nº 03

19 DE MAYO DE 2014 | Escala: 1:400